


# Схема тепловых сетей поселка Вольгинский

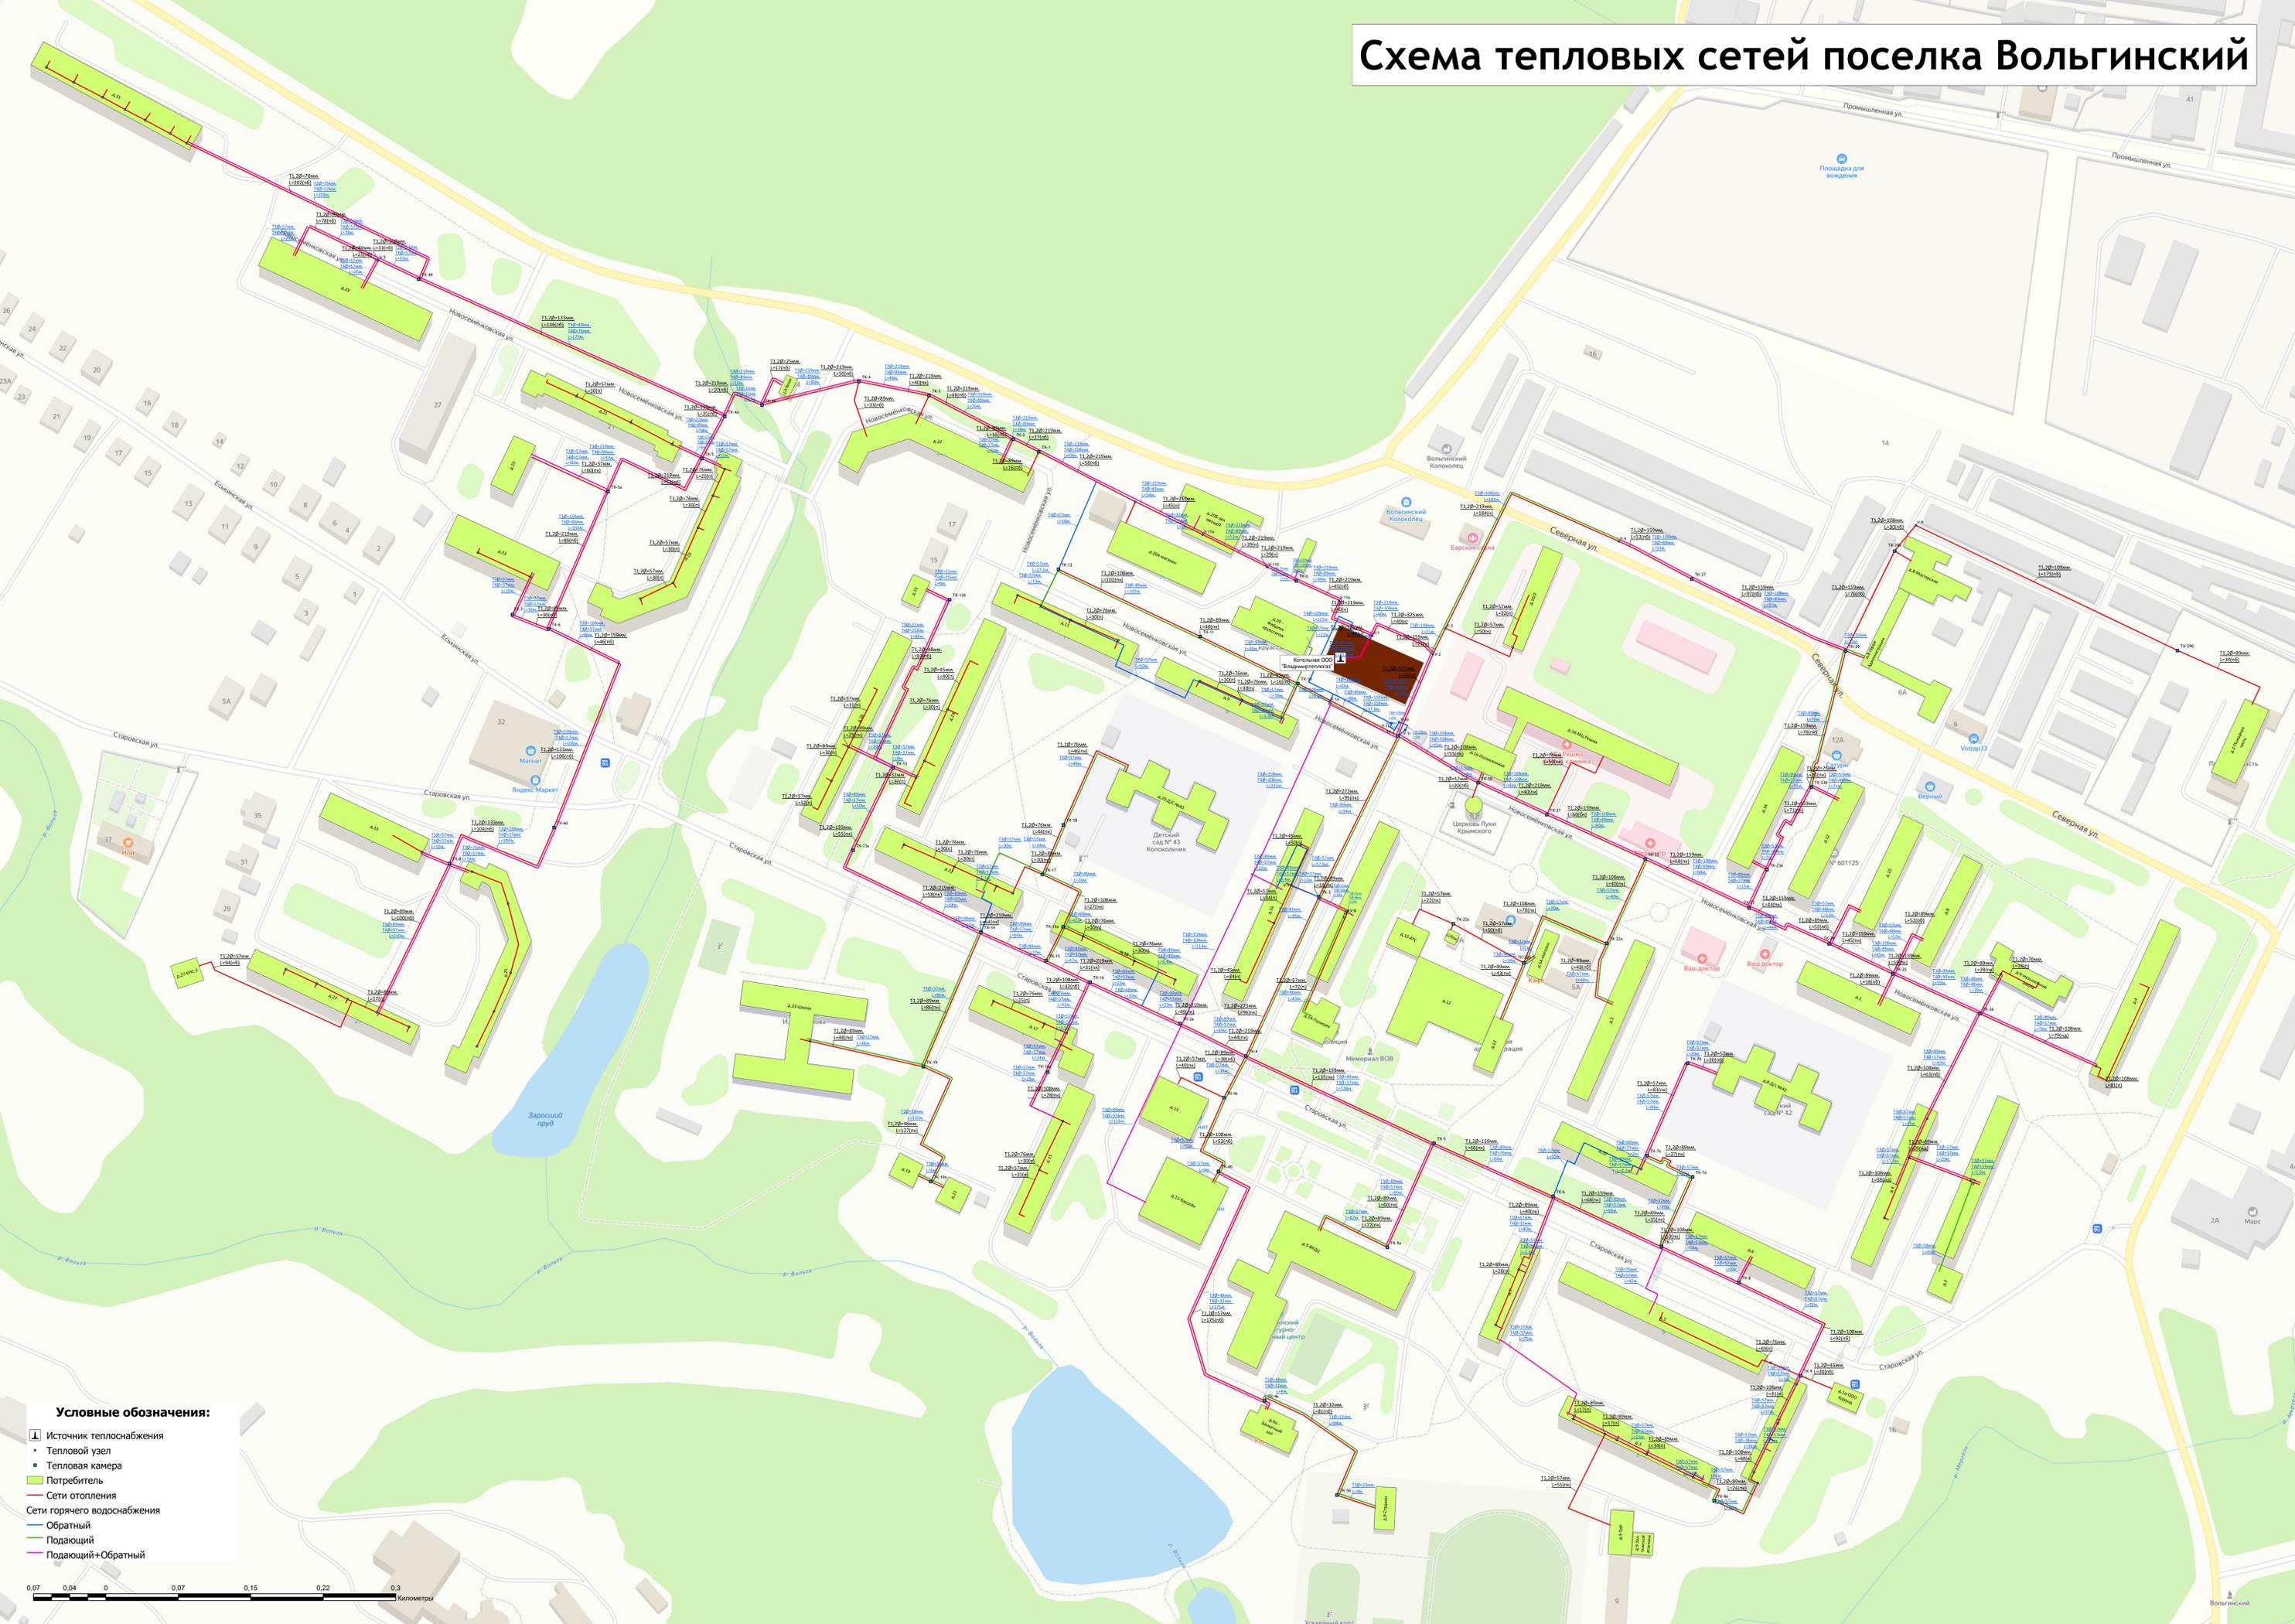

- Условные обозначения:**
- Источники теплоснабжения
  - Тепловой узел
  - Тепловая камера
  - Потребитель
  - Сети отопления
  - Сети горячего водоснабжения
  - Обратный
  - Подающий
  - Подающий+Обратный

