
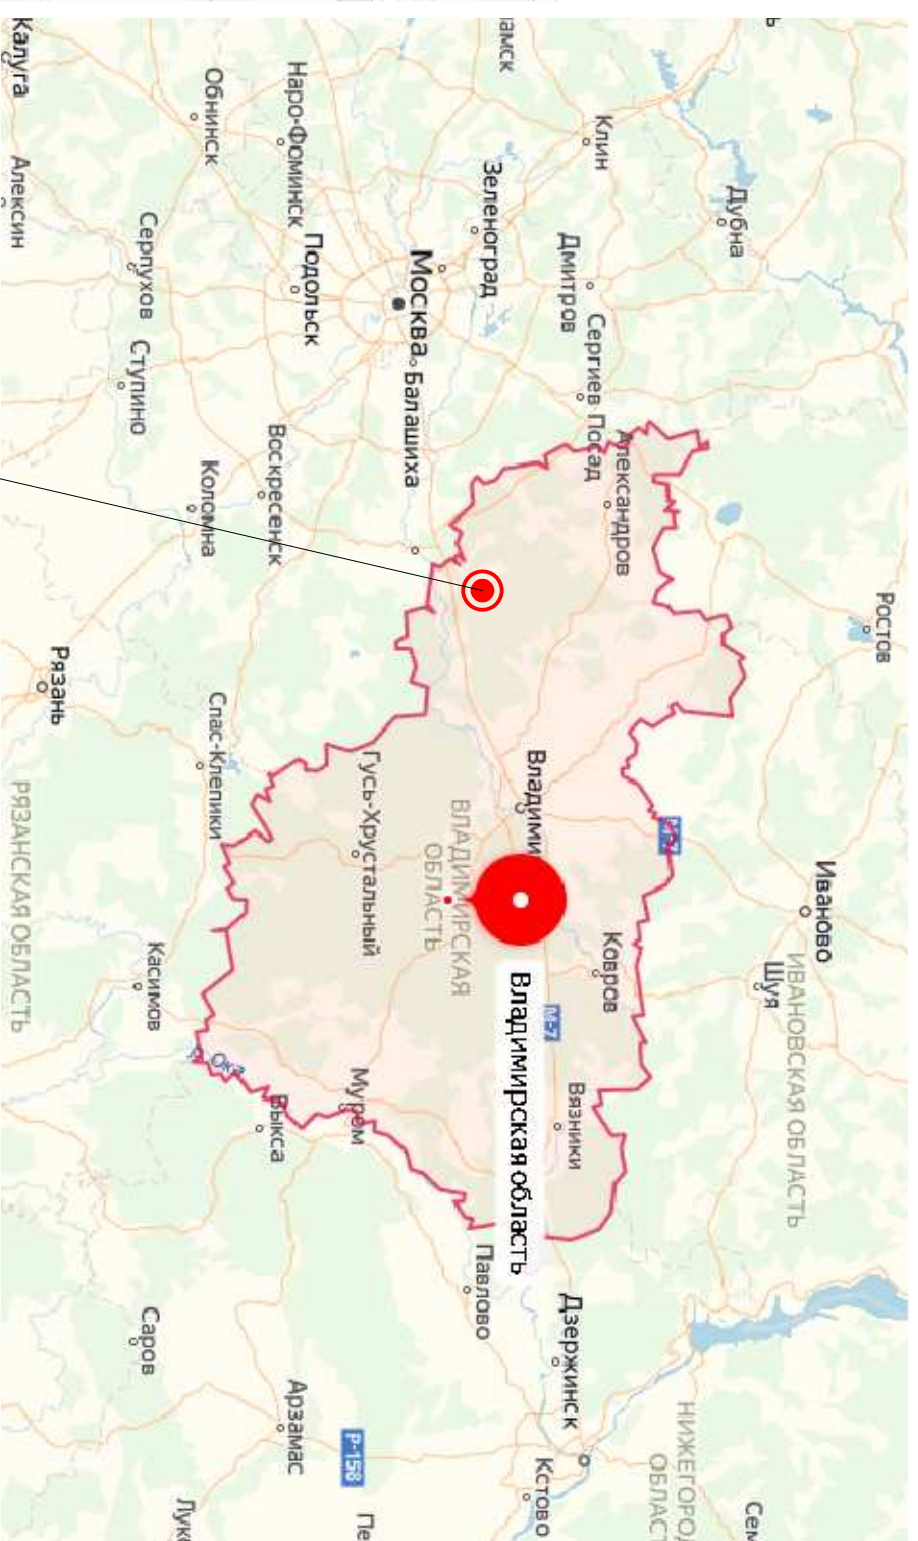



СИТУАЦИОННЫЙ ПЛАН

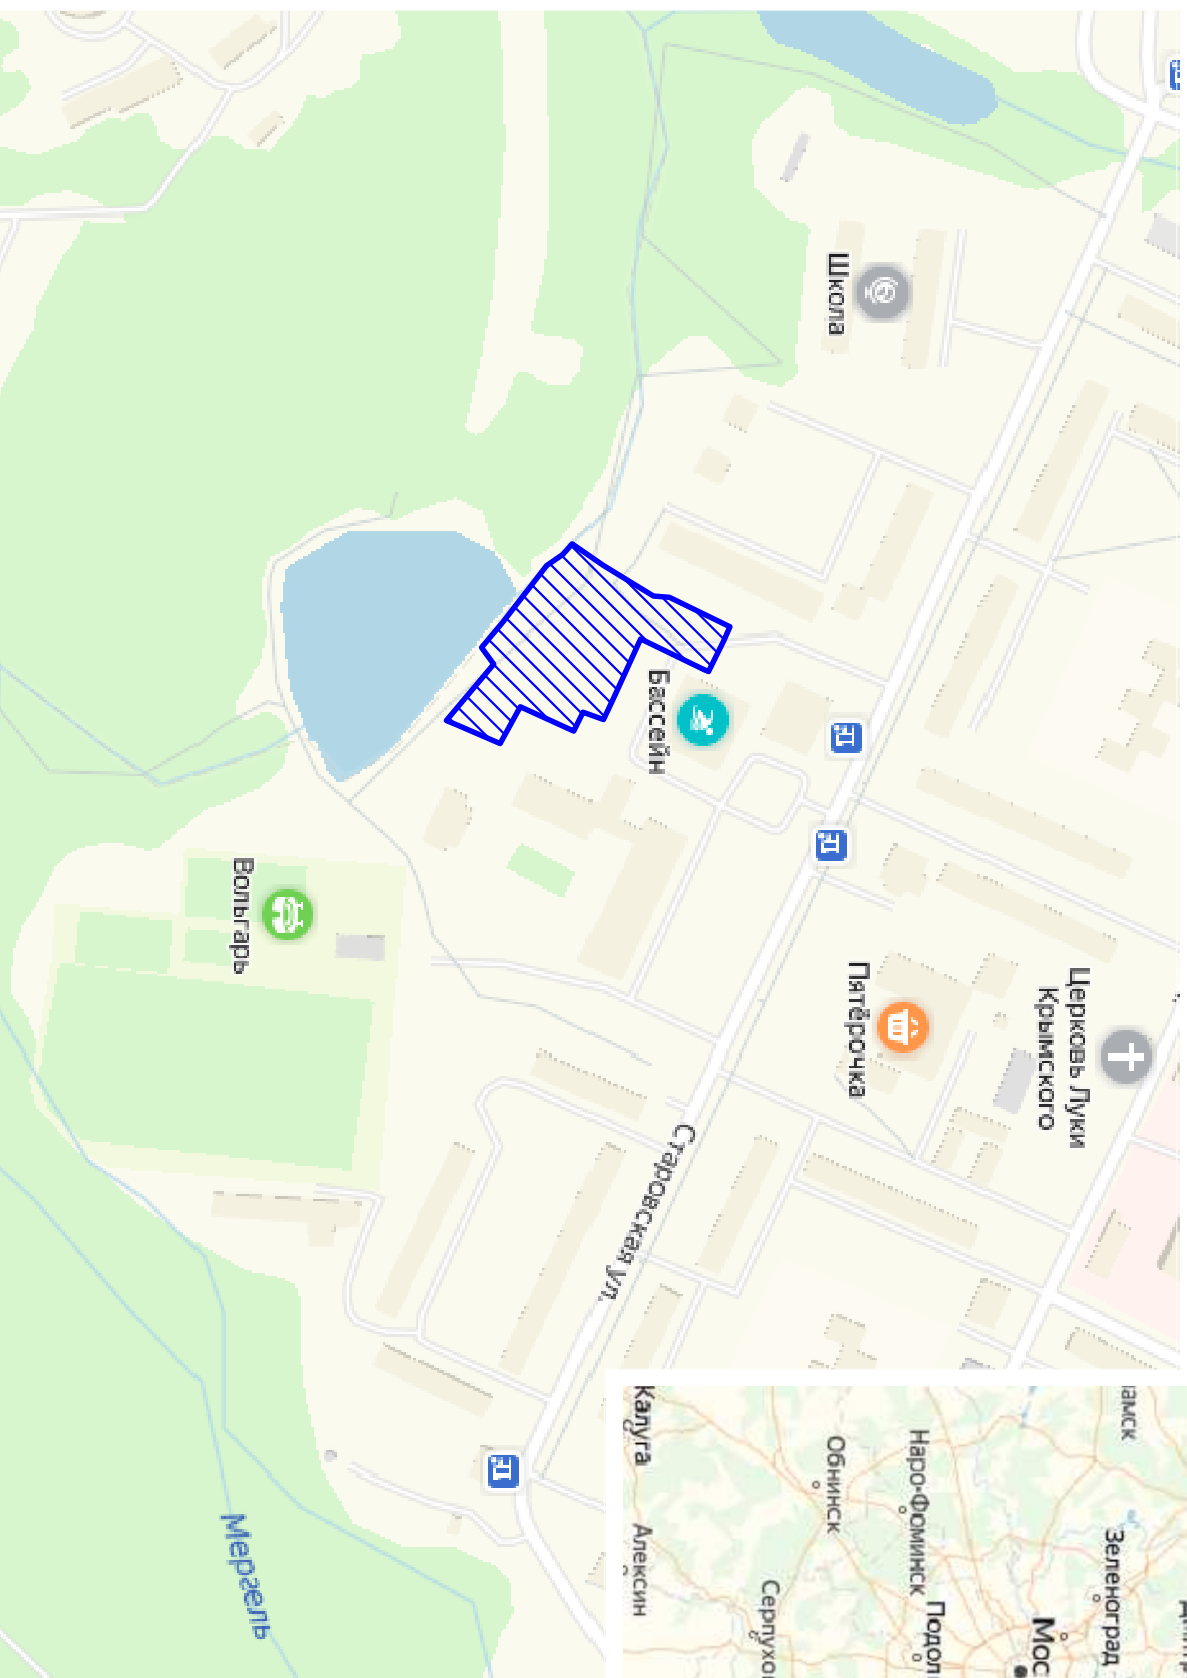

п. Вольгинский

Условные обозначения

 - Граница образуемого земельного участка.

				Шифр: 11-19/02		ПШТ. Материалы по обоснованию		
				Заказчик: Муниципальное казенное учреждение «Администрация поселка Вольгинский Петушинского района Владимирской области»				
Изм.	Кол.уч.	Лист	Н. док.	Подп.	Дата			
Директор		Быстров И.В.		<i>By</i>	11.19	Проект планировки и межевания парка на территории поселка Вольгинский		
ГАП		Вартакова А.В.		<i>Var</i>	11.19	ТТ	1	
ГИП		Логина С.А.			11.19			
Разраб.		Вартакова А.В.		<i>Var</i>	11.19	Схема расположения элемента планировочной структуры.		
							ООО "Гарантия"	