


План сетей водоснабжения с расположением пожарных гидрантов ООО Технопарк "Вольгинский"
 Масштаб 1:2000

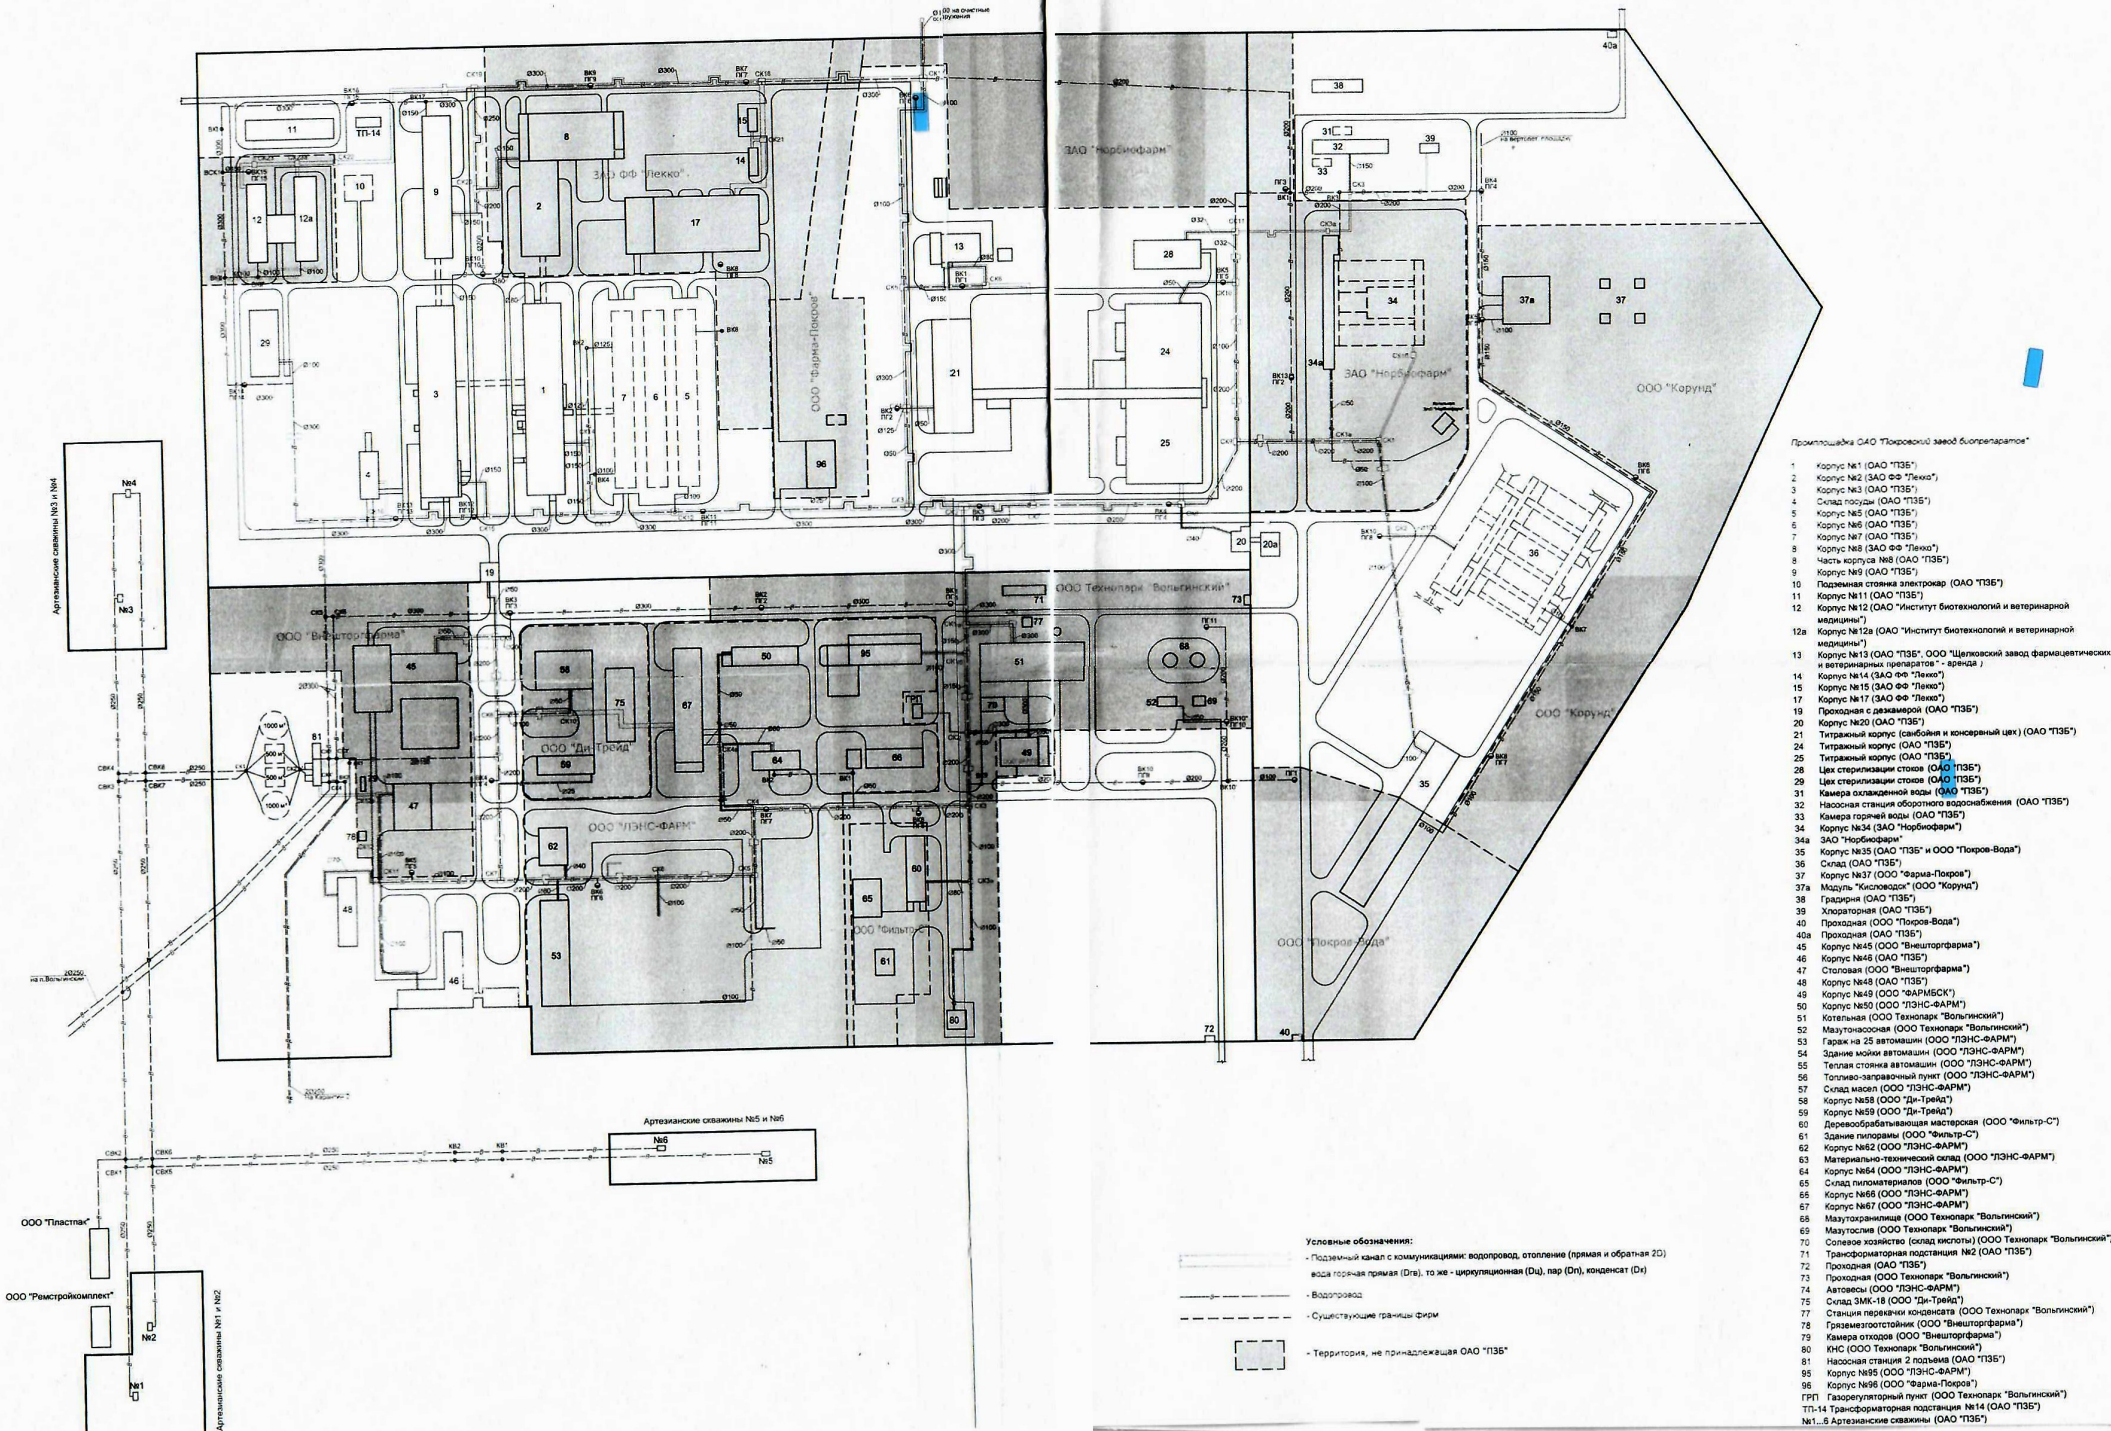

- Промышленная ОАО "Покровский завод биопрепаратов"
- 1 Корпус №1 (ОАО "ТЗБ")
 - 2 Корпус №2 (ЗАО ФФ "Лекко")
 - 3 Корпус №3 (ОАО "ТЗБ")
 - 4 Склад посуды (ОАО "ТЗБ")
 - 5 Корпус №5 (ОАО "ТЗБ")
 - 6 Корпус №6 (ОАО "ТЗБ")
 - 7 Корпус №7 (ОАО "ТЗБ")
 - 8 Корпус №8 (ЗАО ФФ "Лекко")
 - 8 Часть корпуса №8 (ОАО "ТЗБ")
 - 9 Корпус №9 (ОАО "ТЗБ")
 - 10 Подземная станция электровар (ОАО "ТЗБ")
 - 11 Корпус №11 (ОАО "ТЗБ")
 - 12 Корпус №12 (ОАО "Институт биотехнологии и ветеринарной медицины")
 - 12a Корпус №12a (ОАО "Институт биотехнологии и ветеринарной медицины")
 - 13 Корпус №13 (ОАО "ТЗБ") ООО "Шенковский завод фармацевтических и ветеринарных препаратов" - аренда
 - 14 Корпус №14 (ЗАО ФФ "Лекко")
 - 15 Корпус №15 (ЗАО ФФ "Лекко")
 - 17 Корпус №17 (ЗАО ФФ "Лекко")
 - 19 Проложная с размерной (ОАО "ТЗБ")
 - 20 Корпус №20 (ОАО "ТЗБ")
 - 21 Тирный корпус (санитария и консервный цех) (ОАО "ТЗБ")
 - 24 Тирный корпус (ОАО "ТЗБ")
 - 25 Тирный корпус (ОАО "ТЗБ")
 - 28 Цех стерилизации стоек (ОАО "ТЗБ")
 - 29 Цех стерилизации стоек (ОАО "ТЗБ")
 - 31 Камера окисленной воды (ОАО "ТЗБ")
 - 32 Насосная станция оборотного водоснабжения (ОАО "ТЗБ")
 - 33 Камера горячей воды (ОАО "ТЗБ")
 - 34 Корпус №34 (ЗАО "Корбиофарм")
 - 34a ЗАО "Корбиофарм"
 - 35 Корпус №35 (ОАО "ТЗБ") и ООО "Покров-Вода"
 - 36 Склад (ОАО "ТЗБ")
 - 37 Корпус №37 (ОАО "Фарма-Полюс")
 - 37a Модуль "Кислород" (ООО "Корунд")
 - 38 Градирня (ОАО "ТЗБ")
 - 39 Хлоратория (ОАО "ТЗБ")
 - 40 Проложная (ООО "Покров-Вода")
 - 40a Проложная (ОАО "ТЗБ")
 - 45 Корпус №45 (ООО "Внешторгфарм")
 - 46 Корпус №46 (ОАО "ТЗБ")
 - 47 Столовая (ООО "Внешторгфарм")
 - 48 Корпус №48 (ОАО "ТЗБ")
 - 49 Корпус №49 (ООО "ФАРМБСК")
 - 50 Корпус №50 (ООО "ЛЗНС-ФАРМ")
 - 51 Котельная (ООО Технопарк "Вольгинский")
 - 52 Магистральная (ООО Технопарк "Вольгинский")
 - 53 Гараж на 25 автомашин (ООО "ЛЗНС-ФАРМ")
 - 54 Здание мойки автомашин (ООО "ЛЗНС-ФАРМ")
 - 55 Теплая стоянка автомашин (ООО "ЛЗНС-ФАРМ")
 - 56 Топливо-заправочный пункт (ООО "ЛЗНС-ФАРМ")
 - 57 Склад масел (ООО "ЛЗНС-ФАРМ")
 - 58 Корпус №58 (ООО "Филт-С")
 - 59 Корпус №59 (ООО "Филт-С")
 - 60 Деревообрабатывающая мастерская (ООО "Филт-С")
 - 61 Здание пилорамы (ООО "Филт-С")
 - 62 Корпус №62 (ООО "ЛЗНС-ФАРМ")
 - 63 Материально-технический склад (ООО "ЛЗНС-ФАРМ")
 - 64 Корпус №64 (ООО "ЛЗНС-ФАРМ")
 - 65 Склад пиломатериалов (ООО "Филт-С")
 - 65 Корпус №65 (ООО "ЛЗНС-ФАРМ")
 - 67 Корпус №67 (ООО "ЛЗНС-ФАРМ")
 - 68 Магистральная (ООО Технопарк "Вольгинский")
 - 68 Магистраль (ООО Технопарк "Вольгинский")
 - 70 Соловое хозяйство (клад сырья) (ООО Технопарк "Вольгинский")
 - 71 Трансформаторная подстанция №2 (ОАО "ТЗБ")
 - 72 Проложная (ОАО "ТЗБ")
 - 73 Проложная (ООО Технопарк "Вольгинский")
 - 74 Автобусы (ООО "ЛЗНС-ФАРМ")
 - 75 Склад ЗМК-18 (ООО "Ди-Трейд")
 - 77 Станция перекачки конденсата (ООО Технопарк "Вольгинский")
 - 78 Гранулезотстойник (ООО "Внешторгфарм")
 - 79 Камера отходов (ООО "Внешторгфарм")
 - 80 ИНС (ООО Технопарк "Вольгинский")
 - 81 Насосная станция 2 подъема (ОАО "ТЗБ")
 - 95 Корпус №95 (ООО "ЛЗНС-ФАРМ")
 - 96 Корпус №96 (ООО "Фарма-Полюс")
 - ГРП Газорегуляторный пункт (ООО Технопарк "Вольгинский")
 - ТП-14 Трансформаторная подстанция №14 (ОАО "ТЗБ")
 - №1...8 Артезианские скважины (ОАО "ТЗБ")

Условные обозначения:

- Подземный канал с коммуникацией водопровод, отопление (прямая и обратная 2D)
- вода горячая прямая (Дв), т/в ж - циркуляционная (Дд), пар (Дп), конденсат (Дк)
- Водопровод
- Существующие границы фирм
- Территория, не принадлежащая ОАО "ТЗБ"