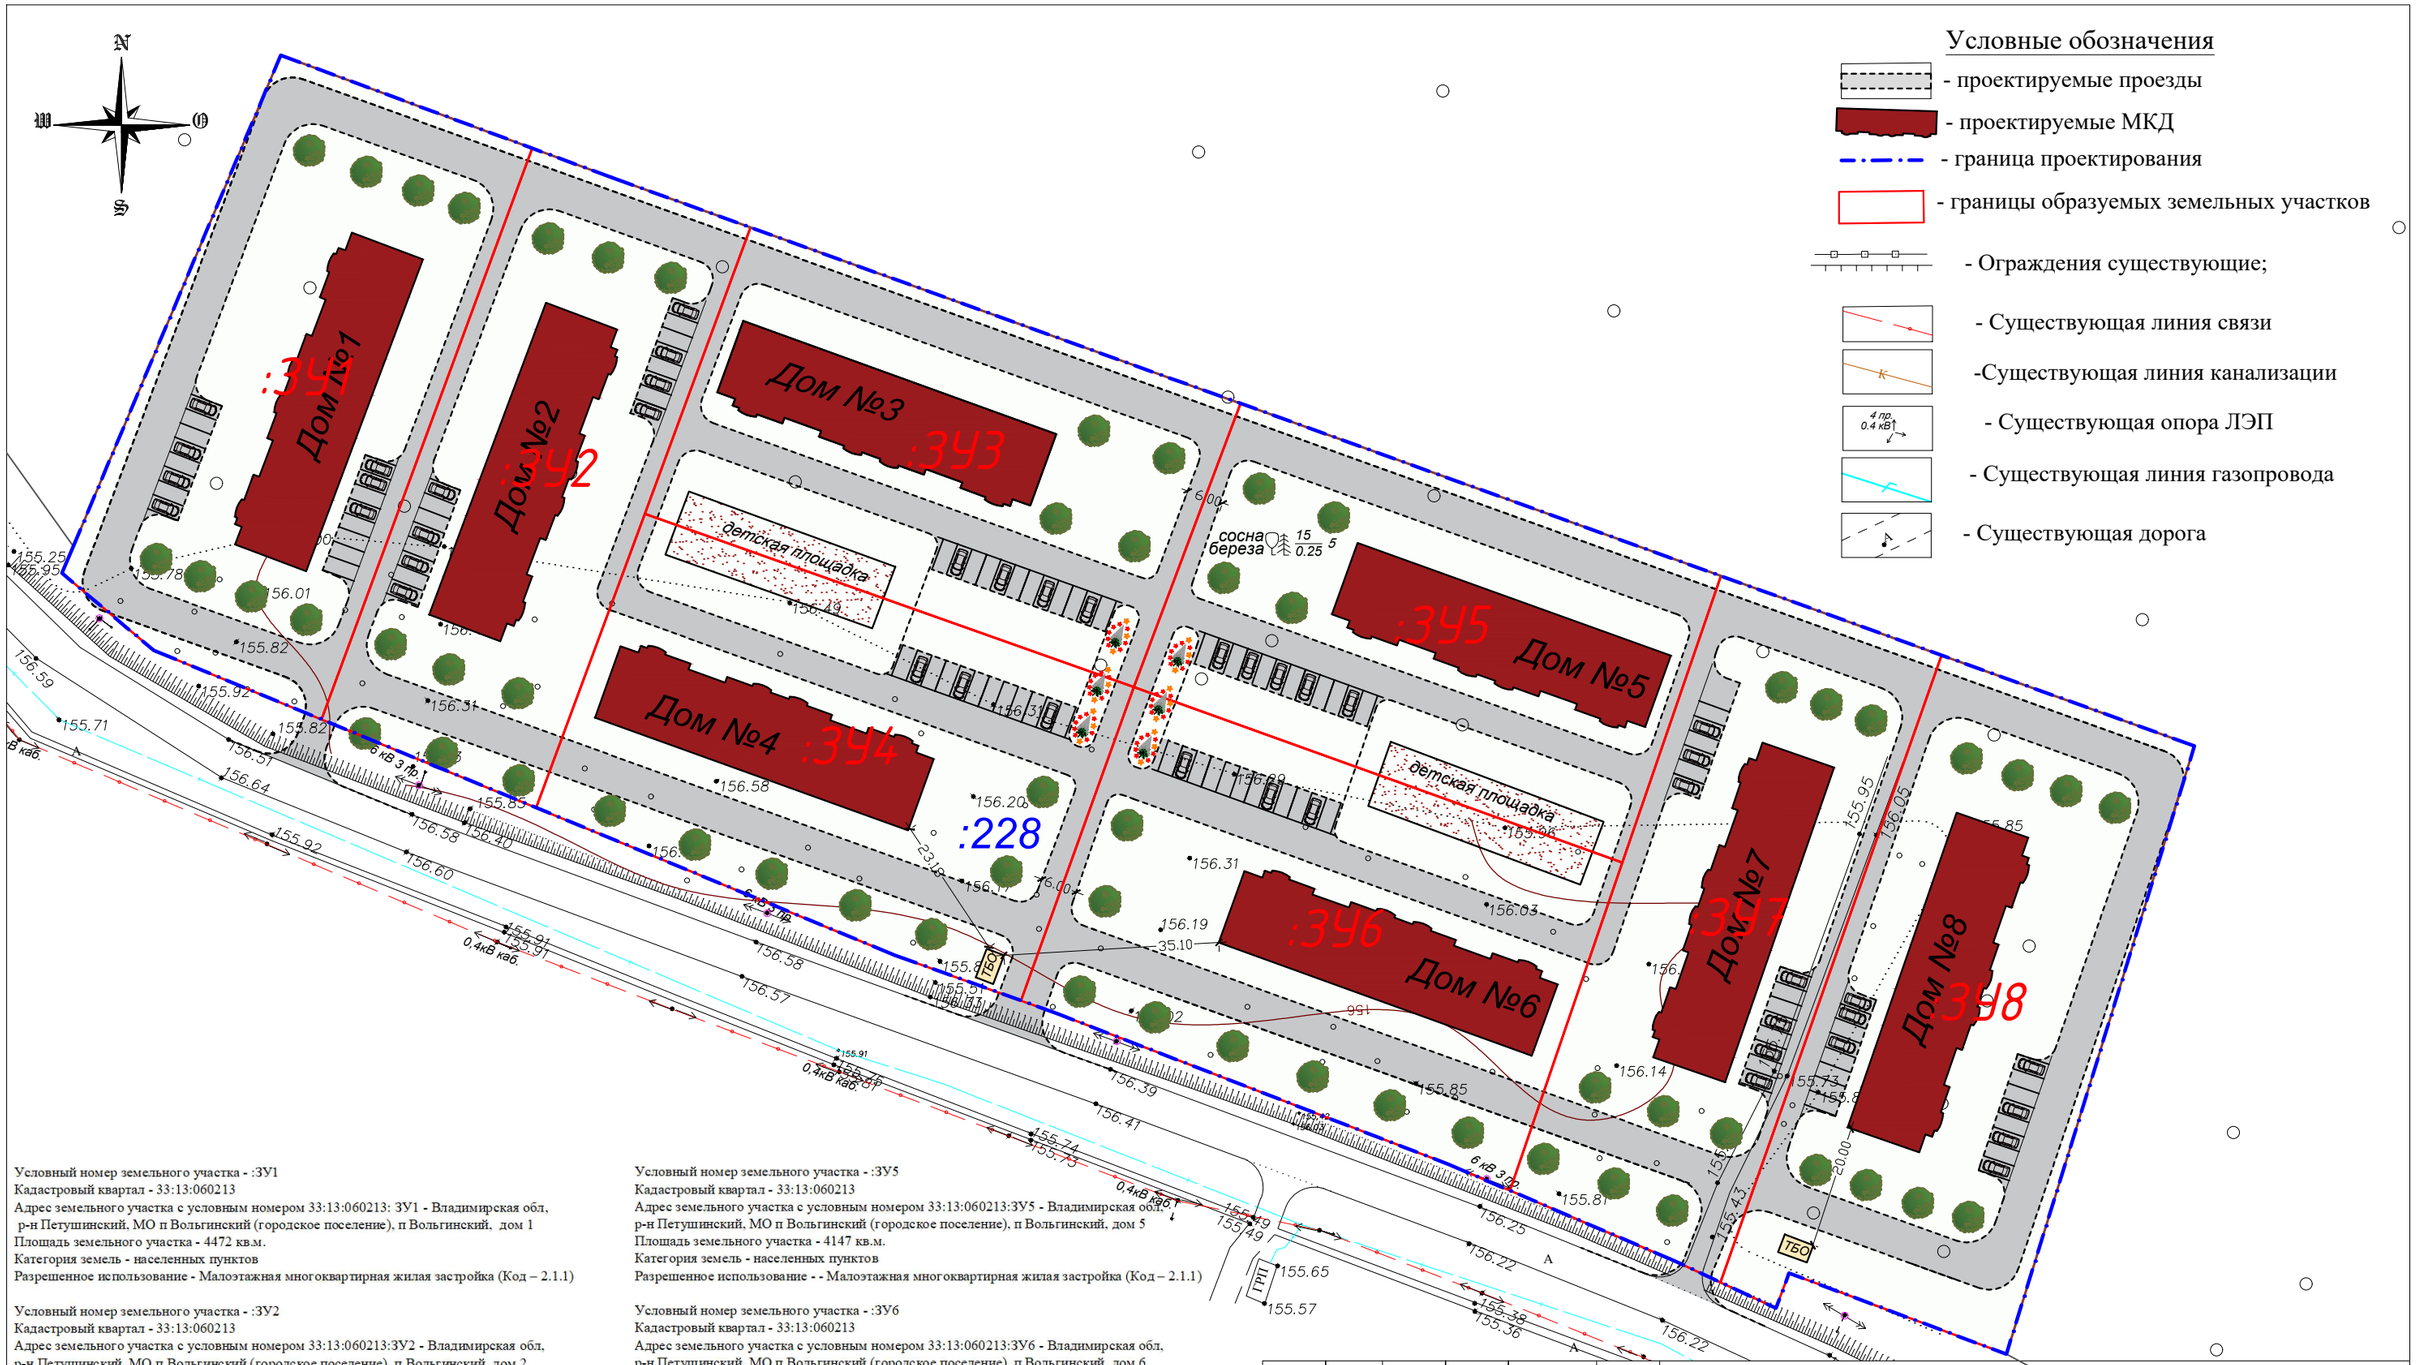

Условный номер земельного участка - :ЗУ1
Кадастровый квартал - 33:13:060213
Адрес земельного участка с условным номером 33:13:060213: ЗУ1 - Владимирская обл, р-н Петушинский, МО п Вольгинский (городское поселение), п Вольгинский, дом 1
Площадь земельного участка - 4472 кв.м.
Категория земель - населенных пунктов
Разрешенное использование - Малоэтажная многоквартирная жилая застройка (Код – 2.1.1)

Условный номер земельного участка - :ЗУ2
Кадастровый квартал - 33:13:060213
Адрес земельного участка с условным номером 33:13:060213:ЗУ2 - Владимирская обл, р-н Петушинский, МО п Вольгинский (городское поселение), п Вольгинский, дом 2
Площадь земельного участка - 3788 кв.м.
Категория земель - населенных пунктов
Разрешенное использование - - Малоэтажная многоквартирная жилая застройка (Код – 2.1.1)

Условный номер земельного участка - :ЗУ3
Кадастровый квартал - 33:13:060213
Адрес земельного участка с условным номером 33:13:060213:ЗУ3 - Владимирская обл, р-н Петушинский, МО п Вольгинский (городское поселение), п Вольгинский, дом 3
Площадь земельного участка - 4201 кв.м.
Категория земель - населенных пунктов
Разрешенное использование - - Малоэтажная многоквартирная жилая застройка (Код – 2.1.1)

Условный номер земельного участка - :ЗУ4
Кадастровый квартал - 33:13:060213
Адрес земельного участка с условным номером 33:13:060213:ЗУ4 - Владимирская обл, р-н Петушинский, МО п Вольгинский (городское поселение), п Вольгинский, дом 4
Площадь земельного участка - 4503 кв.м.
Категория земель - населенных пунктов
Разрешенное использование - - Малоэтажная многоквартирная жилая застройка (Код – 2.1.1)

Условный номер земельного участка - :ЗУ5
Кадастровый квартал - 33:13:060213
Адрес земельного участка с условным номером 33:13:060213:ЗУ5 - Владимирская обл, р-н Петушинский, МО п Вольгинский (городское поселение), п Вольгинский, дом 5
Площадь земельного участка - 4147 кв.м.
Категория земель - населенных пунктов
Разрешенное использование - - Малоэтажная многоквартирная жилая застройка (Код – 2.1.1)

Условный номер земельного участка - :ЗУ6
Кадастровый квартал - 33:13:060213
Адрес земельного участка с условным номером 33:13:060213:ЗУ6 - Владимирская обл, р-н Петушинский, МО п Вольгинский (городское поселение), п Вольгинский, дом 6
Площадь земельного участка - 4697 кв.м.
Категория земель - населенных пунктов
Разрешенное использование - - Малоэтажная многоквартирная жилая застройка (Код – 2.1.1)

Условный номер земельного участка - :ЗУ7
Кадастровый квартал - 33:13:060213
Адрес земельного участка с условным номером 33:13:060213:ЗУ7 - Владимирская обл, р-н Петушинский, МО п Вольгинский (городское поселение), п Вольгинский, дом 7
Площадь земельного участка - 4048 кв.м.
Категория земель - населенных пунктов
Разрешенное использование - - Малоэтажная многоквартирная жилая застройка (Код – 2.1.1)

Условный номер земельного участка - :ЗУ8
Кадастровый квартал - 33:13:060213
Адрес земельного участка с условным номером 33:13:060213:ЗУ8 - Владимирская обл, р-н Петушинский, МО п Вольгинский (городское поселение), п Вольгинский, дом 8
Площадь земельного участка - 4796 кв.м.
Категория земель - населенных пунктов
Разрешенное использование - - Малоэтажная многоквартирная жилая застройка (Код – 2.1.1)

						Шифр 10-20-64	ППТ	Утверждамая часть
						Адрес: Владимирская область, п.Вольгинский, в границах ул.Еськинская-ул.Старовская-ул.Новосеменовская-ул.Северная-ул.Заводская		
Изм.	Кол.уч.		N°док.	Подпись	Дата			
						Проект планировки территории населенного пункта п. Вольгинский в границах ул.Еськинская -ул.Старовская -ул.Новосеменовская- ул.Северная-ул.Заводская Петушинского района Владимирской области	Стадия	Лист	Листов
ген. директор		Быстров И.В.					ТП		
ГАП		Вартанова А.В.							
ГИП		Шмелева С.А.				Чертеж планировки территории с обозначением зон планируемого размещения объектов социально-культурного и коммунально-бытового назначения, иных объектов капитального строительства.	М 1:1000	ООО "Гарантия"	
Чертил		Юровская О.Н.							