
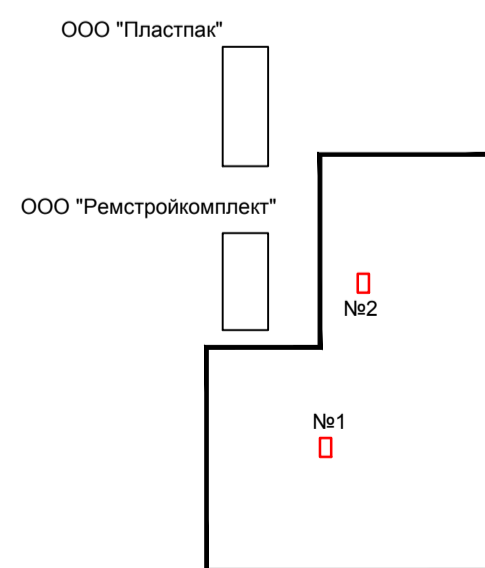
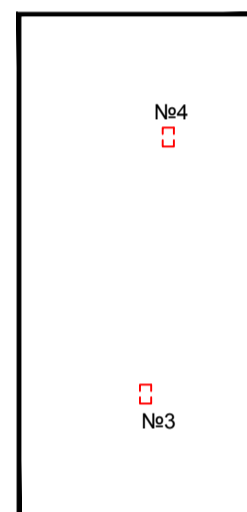


План сетей канализации ООО Технопарк "Вольгинский"

Масштаб 1:2000

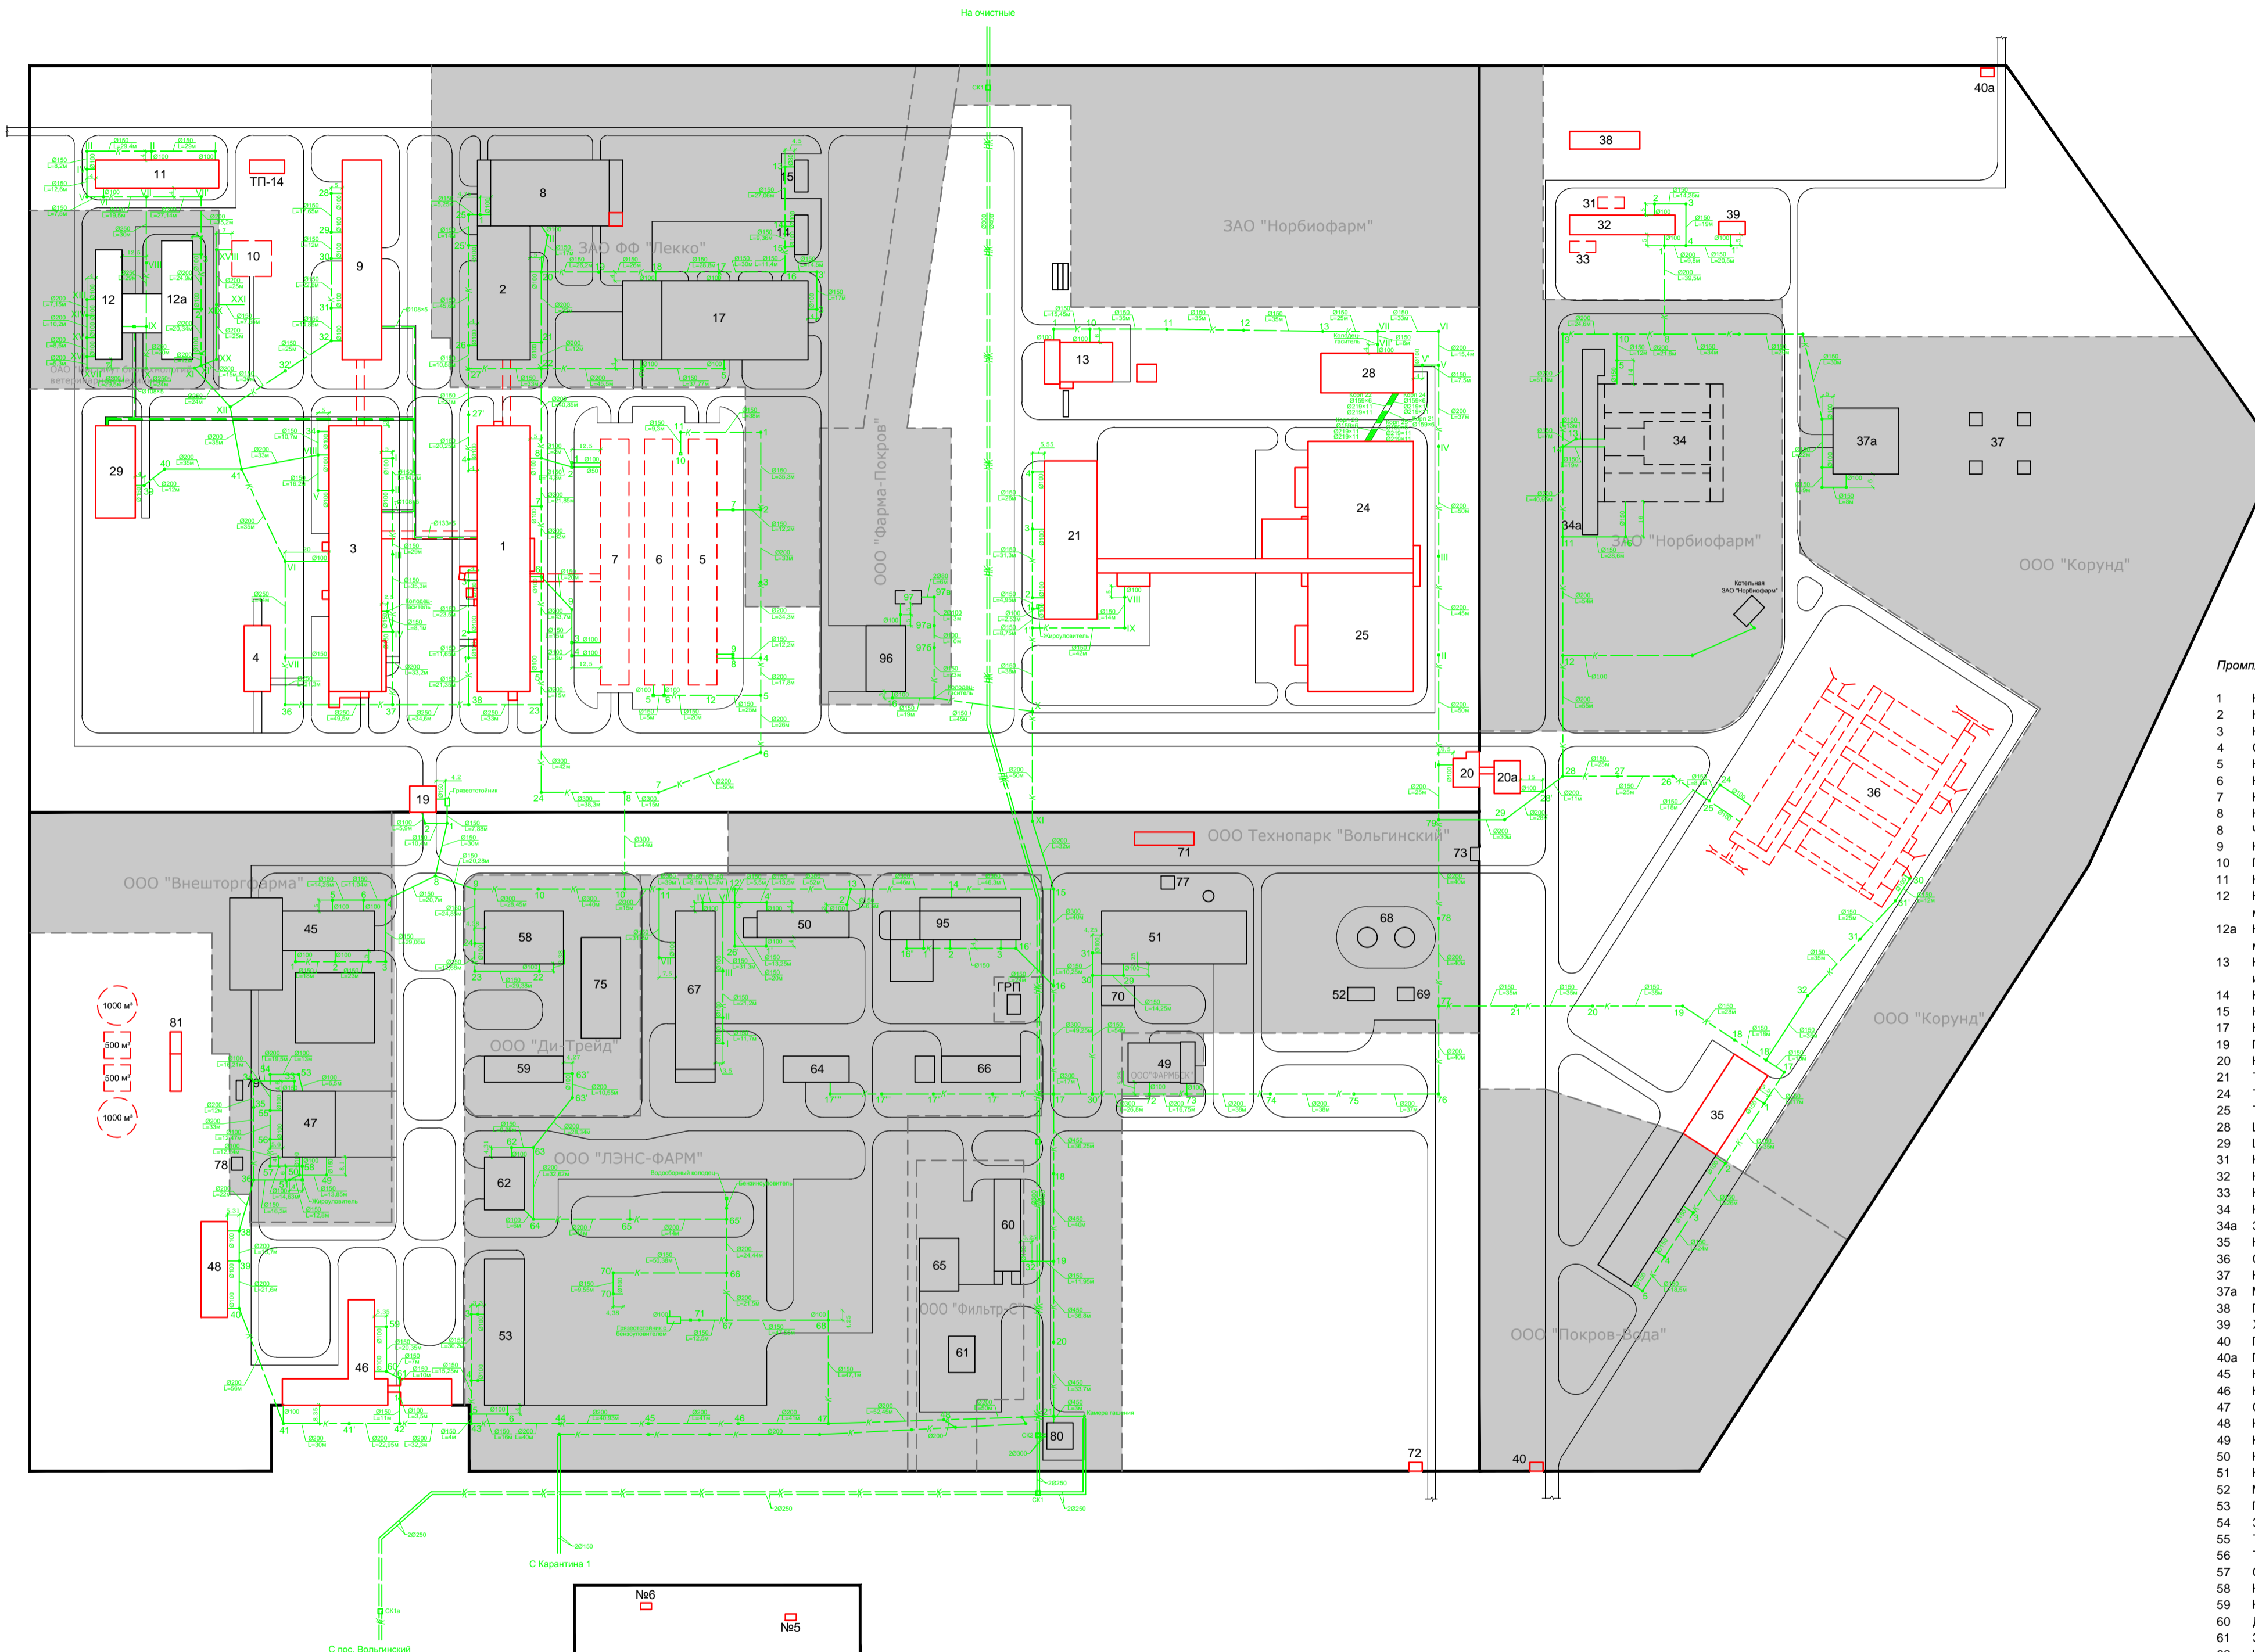

- Условные обозначения:**
- Подземный канал с коммуникациями: водопровод, отопление (прямая и обратная 2D), вода горячая прямая (Dгв), то же - циркуляционная (Dц), пар (Dп), конденсат (Dк)
 - Канализация хоз-фекальная
 - Канализация напорная
 - Канализация стерилизуемая
 - Существующие границы фирм
 - Территория, не принадлежащая ОАО "ПЗБ"

- Промышленная зона ОАО "Покровский завод биопрепаратов":
- 1 Корпус №1 (ОАО "ПЗБ")
 - 2 Корпус №2 (ЗАО ФФ "Лекко")
 - 3 Корпус №3 (ОАО "ПЗБ")
 - 4 Склад посуды (ОАО "ПЗБ")
 - 5 Корпус №5 (ОАО "ПЗБ")
 - 6 Корпус №6 (ОАО "ПЗБ")
 - 7 Корпус №7 (ОАО "ПЗБ")
 - 8 Корпус №8 (ЗАО ФФ "Лекко")
 - 8 Часть корпуса №8 (ОАО "ПЗБ")
 - 9 Корпус №9 (ОАО "ПЗБ")
 - 10 Подземная стойка электроар (ОАО "ПЗБ")
 - 11 Корпус №11 (ОАО "ПЗБ")
 - 12 Корпус №12 (ОАО "Институт биотехнологий и ветеринарной медицины")
 - 12a Корпус №12a (ОАО "Институт биотехнологий и ветеринарной медицины")
 - 13 Корпус №13 (ОАО "ПЗБ", ООО "Щелковский завод фармацевтических и ветеринарных препаратов" - аренда)
 - 14 Корпус №14 (ЗАО ФФ "Лекко")
 - 15 Корпус №15 (ЗАО ФФ "Лекко")
 - 17 Корпус №17 (ЗАО ФФ "Лекко")
 - 19 Проходная с дезкамерой (ОАО "ПЗБ")
 - 20 Корпус №20 (ОАО "ПЗБ")
 - 21 Титрационный корпус (санбоя и консервный цех) (ОАО "ПЗБ")
 - 24 Титрационный корпус (ОАО "ПЗБ")
 - 25 Титрационный корпус (ОАО "ПЗБ")
 - 28 Цех стерилизации стоков (ОАО "ПЗБ")
 - 29 Цех стерилизации стоков (ОАО "ПЗБ")
 - 31 Камера охлажденной воды (ОАО "ПЗБ")
 - 32 Насосная станция оборотного водоснабжения (ОАО "ПЗБ")
 - 33 Камера горячей воды (ОАО "ПЗБ")
 - 34 Корпус №34 (ЗАО "Норбиофарм")
 - 34a ЗАО "Норбиофарм"
 - 35 Корпус №35 (ОАО "ПЗБ" и ООО "Покров-Вода")
 - 36 Склад (ОАО "ПЗБ")
 - 37 Корпус №37 (ООО "Фарма-Покров")
 - 37a Модуль "Кислород" (ООО "Корунд")
 - 38 Градирня (ОАО "ПЗБ")
 - 39 Хлораторная (ОАО "ПЗБ")
 - 40 Проходная (ООО "Покров-Вода")
 - 40a Проходная (ОАО "ПЗБ")
 - 45 Корпус №45 (ООО "Внешторгфарма")
 - 46 Корпус №46 (ОАО "ПЗБ")
 - 47 Столовая (ООО "Внешторгфарма")
 - 48 Корпус №48 (ОАО "ПЗБ")
 - 49 Корпус №49 (ООО "ФАРМБСК")
 - 50 Корпус №50 (ООО "ЛЭНС-ФАРМ")
 - 51 Котельная (ООО Технопарк "Вольгинский")
 - 52 Мазутонасосная (ООО Технопарк "Вольгинский")
 - 53 Паркинг на 25 автомашин (ООО "ЛЭНС-ФАРМ")
 - 54 Здание мойки автомашин (ООО "ЛЭНС-ФАРМ")
 - 55 Теплая стойка автомашин (ООО "ЛЭНС-ФАРМ")
 - 56 Топливо-заправочный пункт (ООО "ЛЭНС-ФАРМ")
 - 57 Склад масел (ООО "ЛЭНС-ФАРМ")
 - 58 Корпус №58 (ООО "Ди-Трейд")
 - 59 Корпус №59 (ООО "Ди-Трейд")
 - 60 Деревообрабатывающая мастерская (ООО "Филтрат")
 - 61 Здание пилорамы (ООО "Филтрат")
 - 62 Корпус №62 (ООО "ЛЭНС-ФАРМ")
 - 63 Материально-технический склад (ООО "ЛЭНС-ФАРМ")
 - 64 Корпус №64 (ООО "ЛЭНС-ФАРМ")
 - 65 Склад пиломатериалов (ООО "Филтрат")
 - 66 Корпус №66 (ООО "ЛЭНС-ФАРМ")
 - 67 Корпус №67 (ООО "ЛЭНС-ФАРМ")
 - 68 Мазутохранилище (ООО Технопарк "Вольгинский")
 - 69 Мазутослив (ООО Технопарк "Вольгинский")
 - 70 Соловое хозяйство (склад кислоты) (ООО Технопарк "Вольгинский")
 - 71 Трансформаторная подстанция №2 (ОАО "ПЗБ")
 - 72 Проходная (ОАО "ПЗБ")
 - 73 Проходная (ООО Технопарк "Вольгинский")
 - 74 Автобусы (ООО "ЛЭНС-ФАРМ")
 - 75 Склад ЗМК-18 (ООО "Ди-Трейд")
 - 77 Станция перекачки конденсата (ООО Технопарк "Вольгинский")
 - 78 Газовоздушный (ООО "Внешторгфарма")
 - 79 Камера отходов (ООО "Внешторгфарма")
 - 80 КНС (ООО Технопарк "Вольгинский")
 - 81 Насосная станция 2 подъема (ОАО "ПЗБ")
 - 95 Корпус №95 (ООО "ЛЭНС-ФАРМ")
 - 96 Корпус №96 (ООО "Фарма-Покров")
 - ГРП Газорегуляторный пункт (ООО Технопарк "Вольгинский")
 - ТП-14 Трансформаторная подстанция №14 (ОАО "ПЗБ")
 - №1...6 Артезианские скважины (ОАО "ПЗБ")